- Planimetria Estratto di mappa - scala 1:2000



1650EE01


PLANIMETRIA SCALA 1:200

FABBRICATO UFFICI, ECC.


Superficie Totale fabbricato in pianta mq. 891

Superficie Copertura mq. 1365

PIANO TERRENO

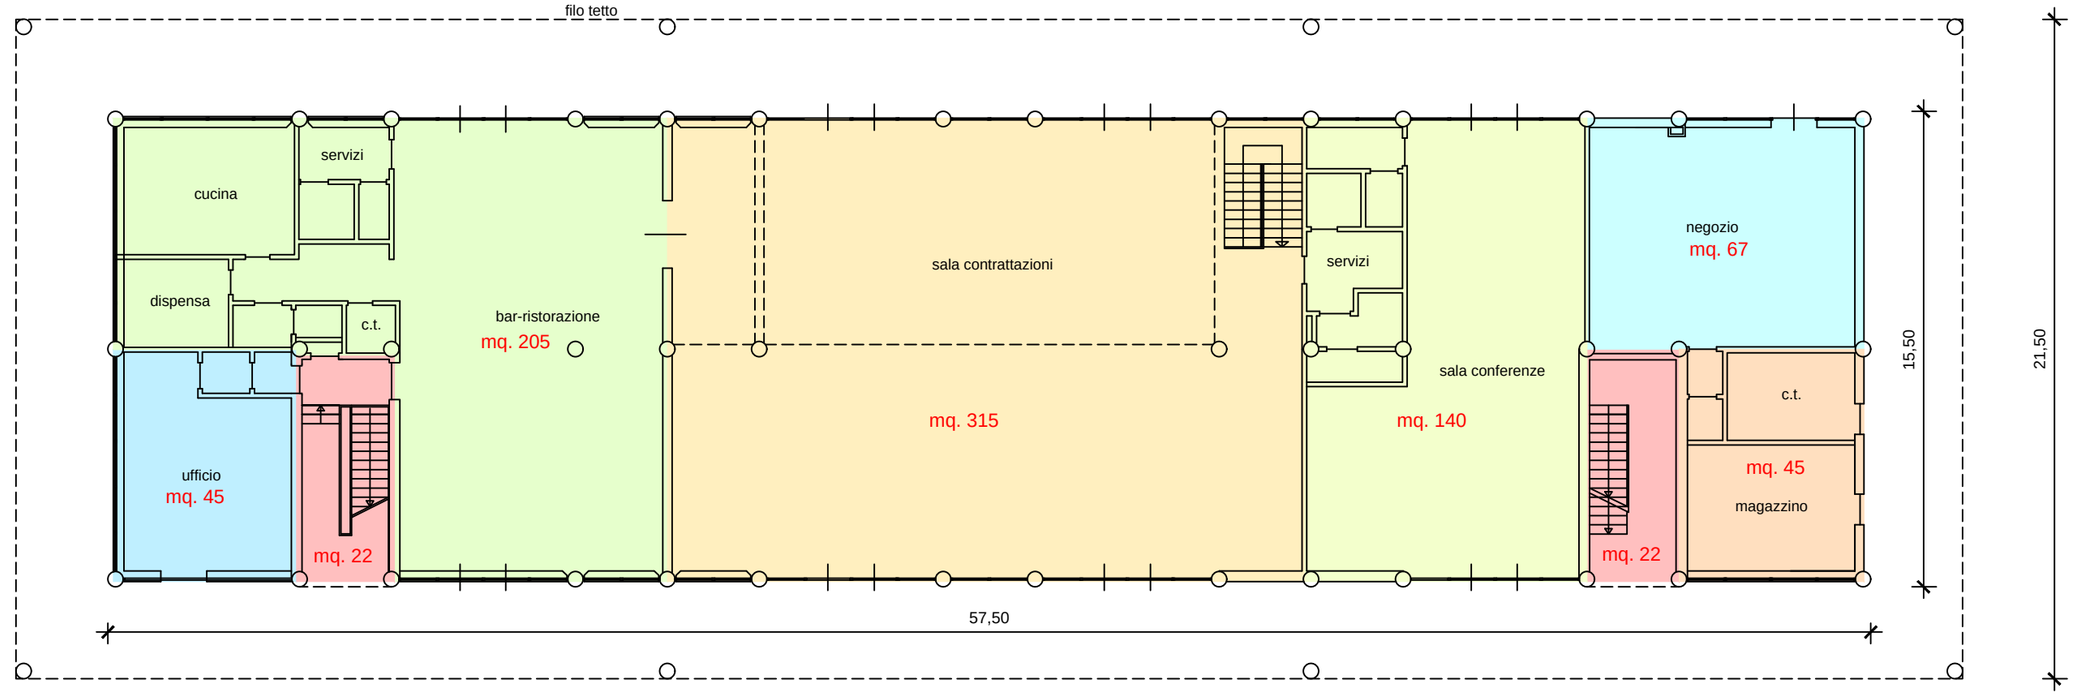


PIANO PRIMO

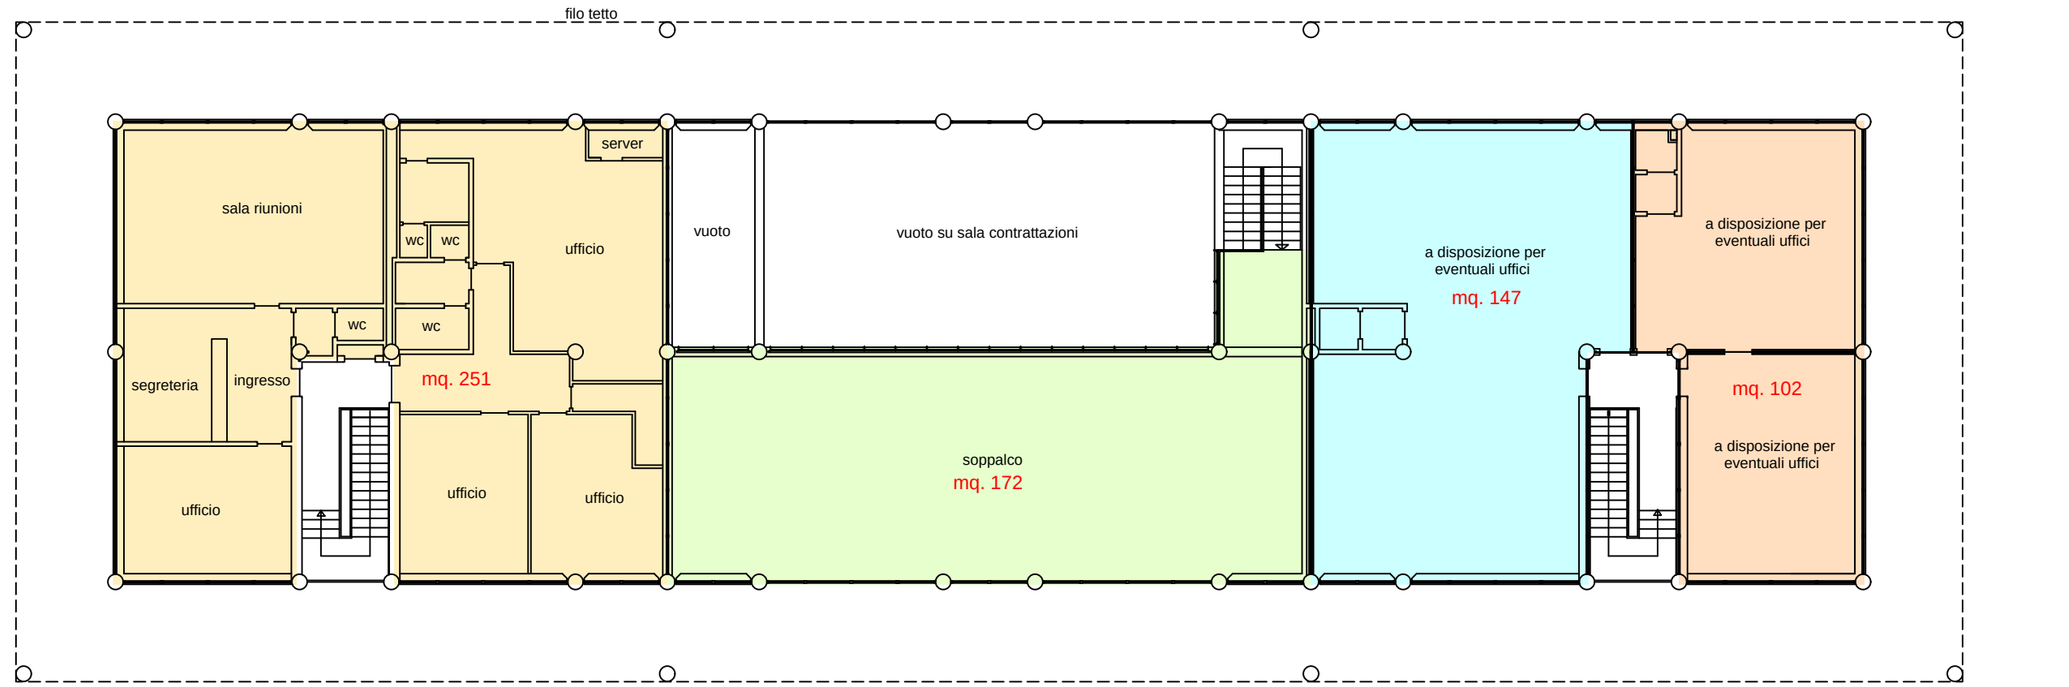

1650AA04

PLANIMETRIA SCALA 1:500

FABBRICATO DEPOSITO CAMPER E PIASTRA MERCATO

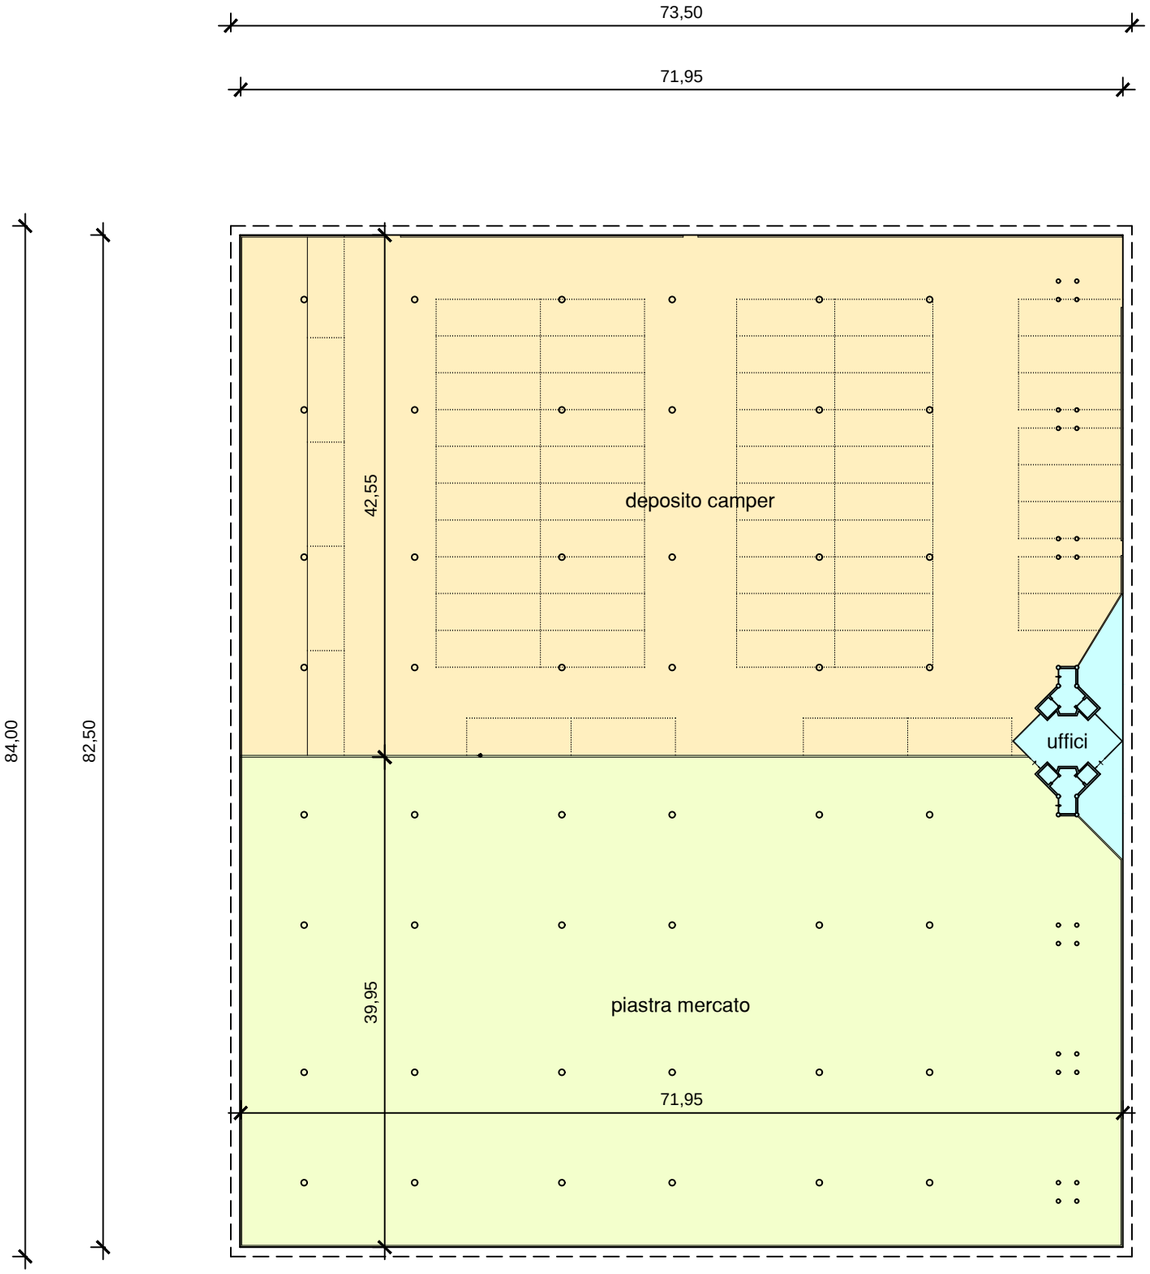

DEPOSITO CAMPER
Superficie mq. 2992

AREA PIASTRA MERCATO
Superficie mq. 2846

UFFICI
Superficie mq. 98

mq. 5936


SUPERFICIE COPERTURA mq. 6174

1650AA04

PLANIMETRIA SCALA 1:200

STALLA DI SOSTA CON TETTOIA

Superficie Totale Copertura mq. 1512

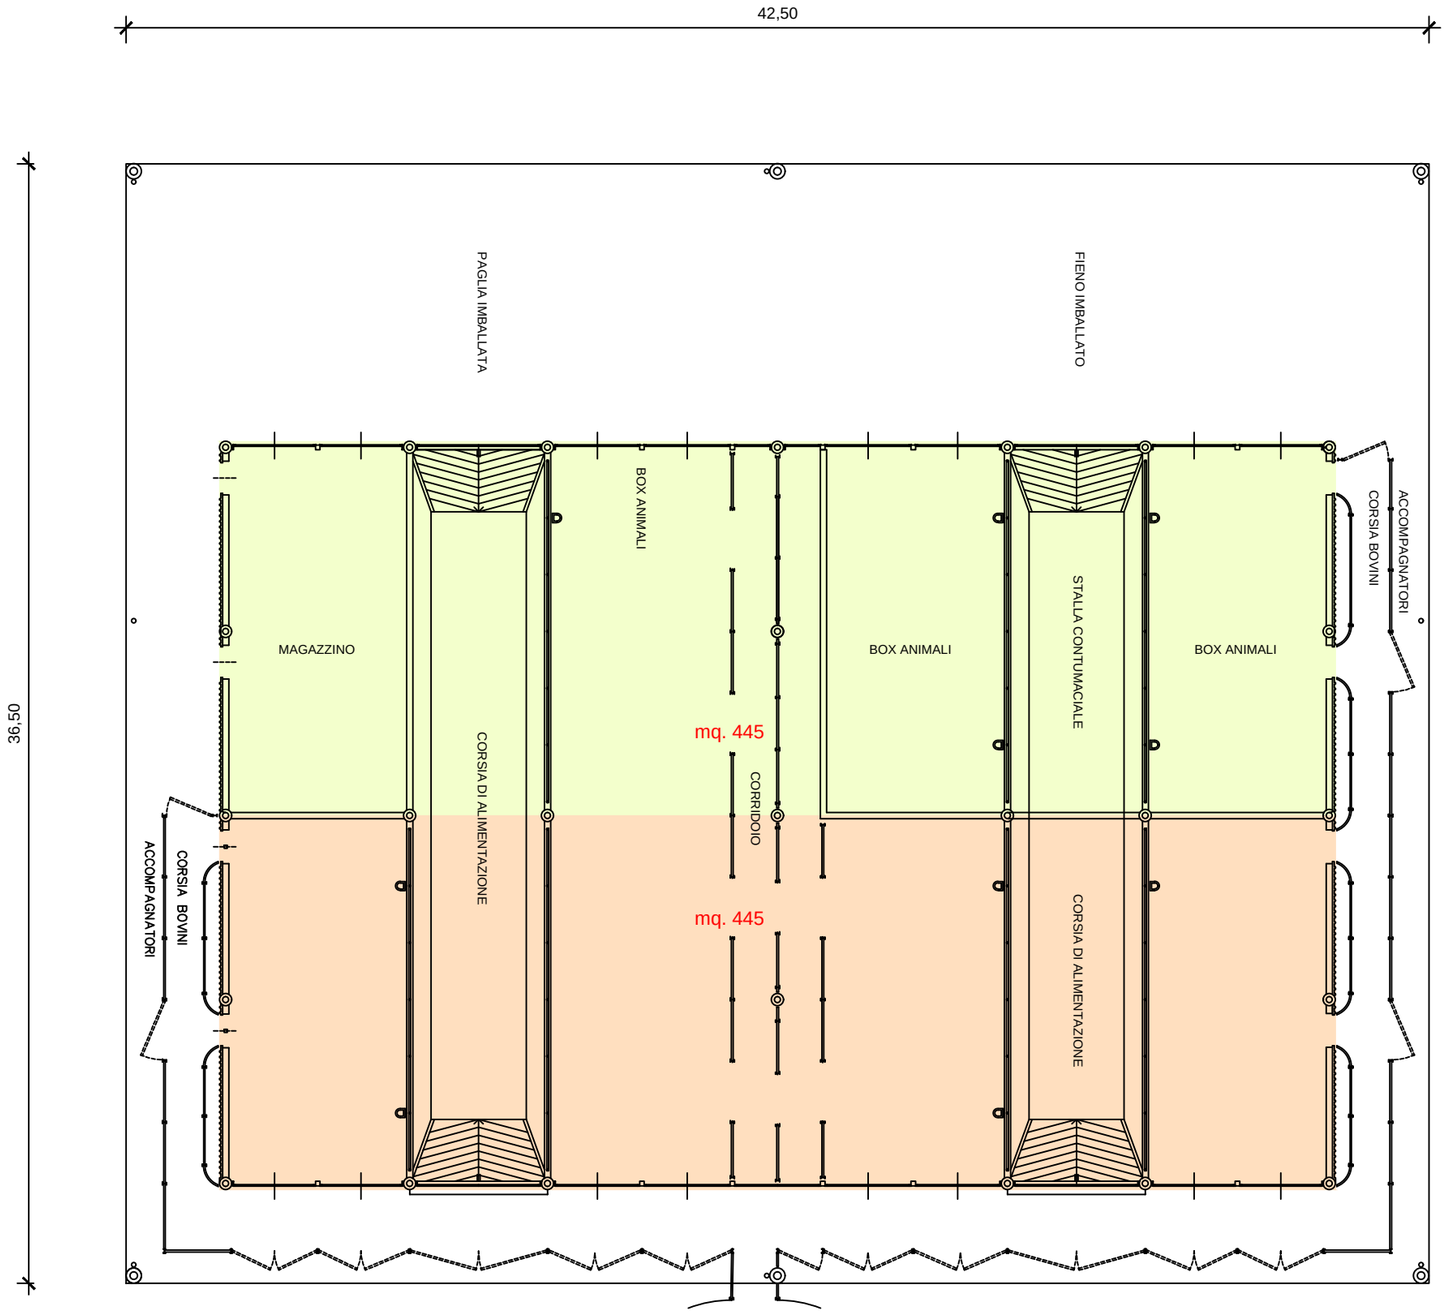


1650AA04

PLANIMETRIA SCALA 1:200

MACELLO E TETTOIA APERTA

Superficie Totale Tettoia mq. 305

Superficie Totale Copertura Macello mq. 1665

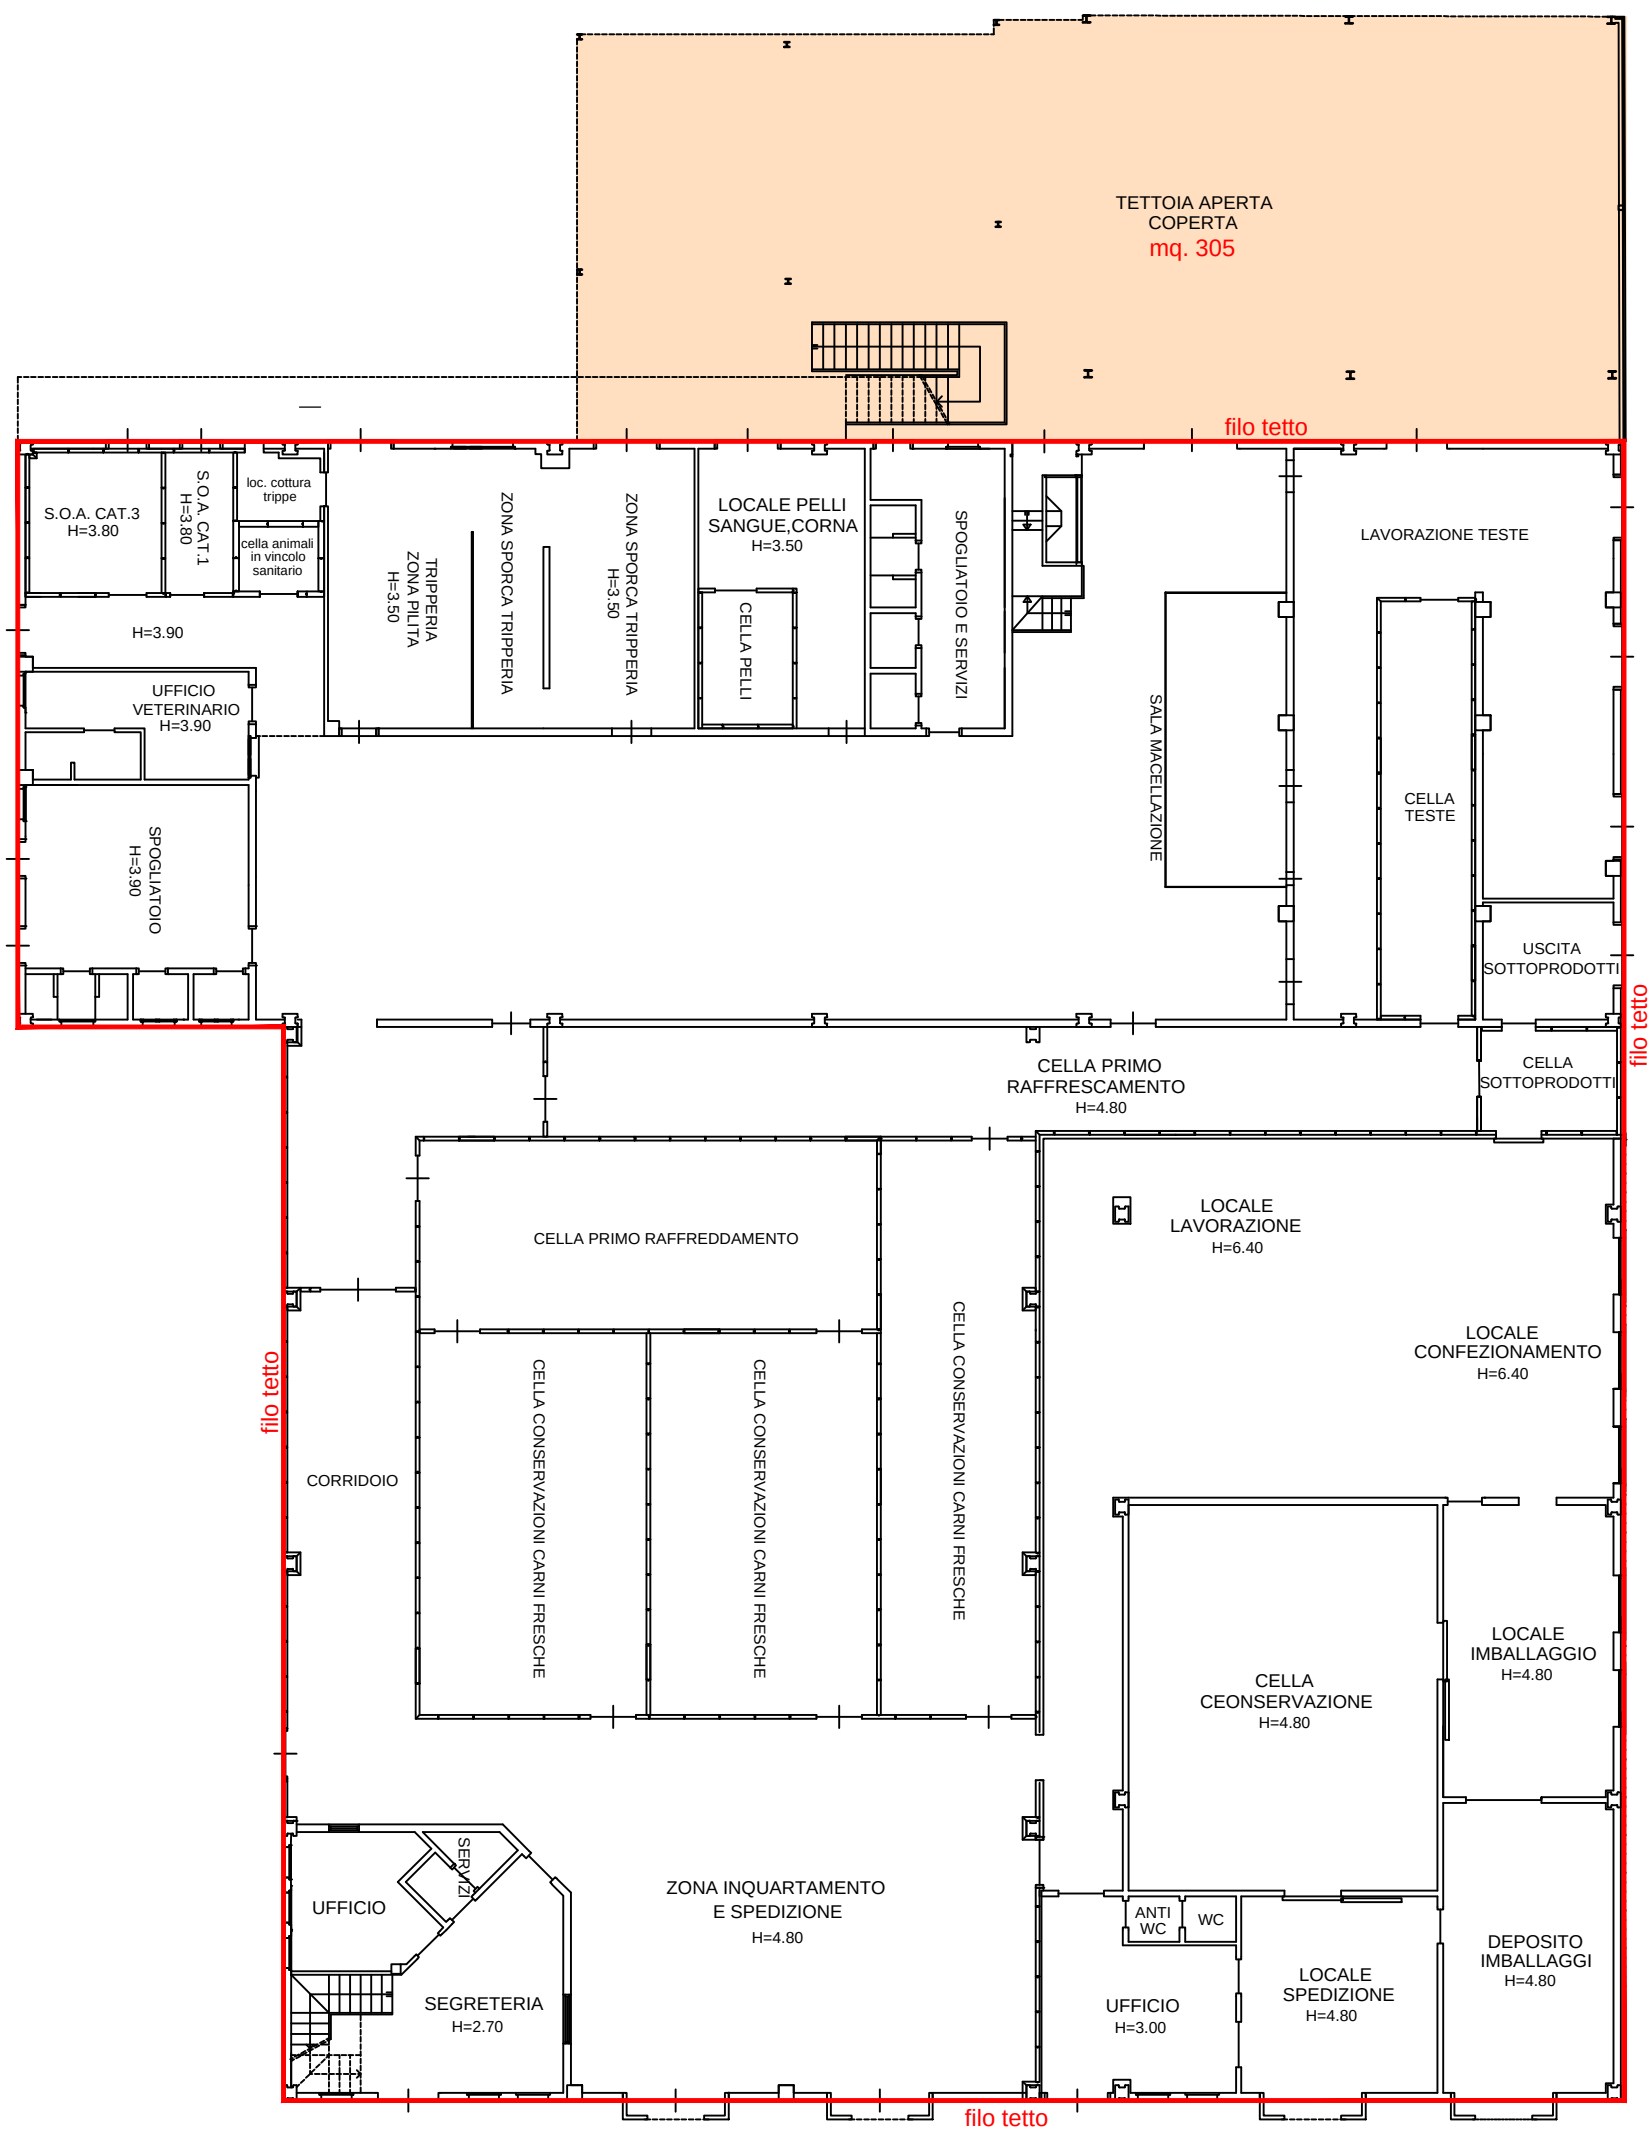

1650AA04